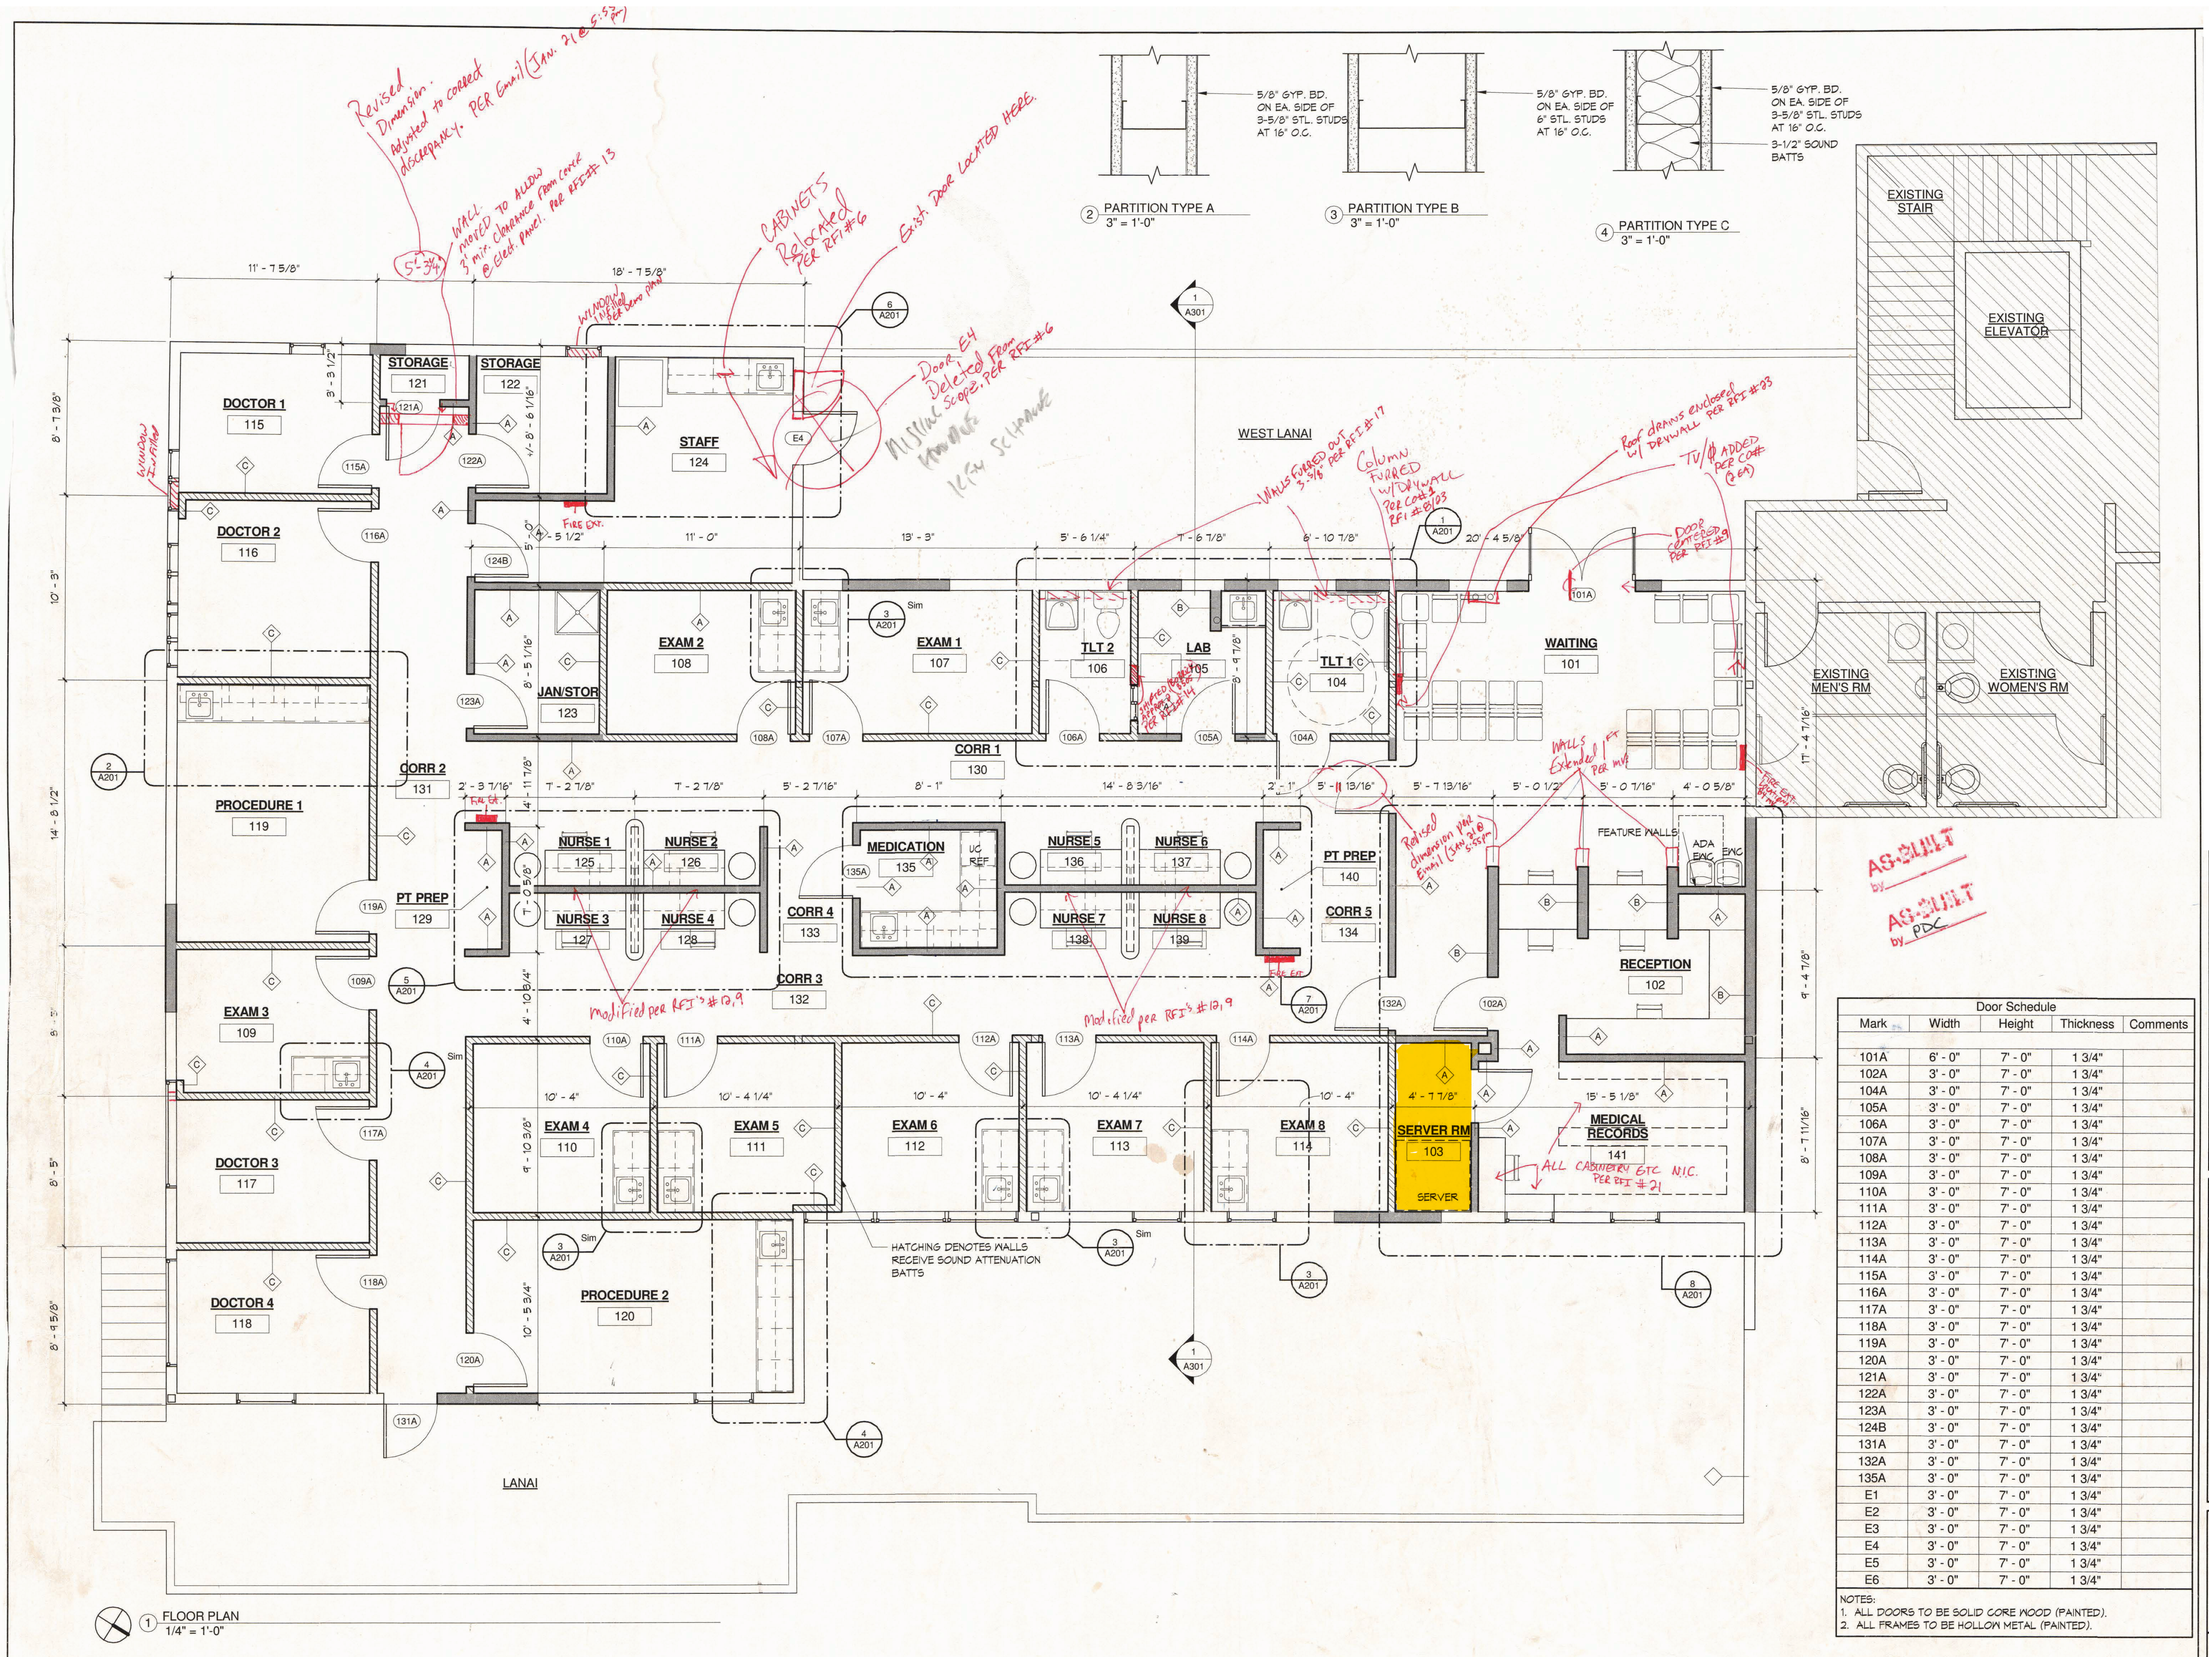

5/8" GYP. BD. ON EA. SIDE OF 3-5/8" STL. STUDS AT 16" O.C.

2 PARTITION TYPE A
3" = 1'-0"

5/8" GYP. BD. ON EA. SIDE OF 6" STL. STUDS AT 16" O.C.

3 PARTITION TYPE B
3" = 1'-0"

5/8" GYP. BD. ON EA. SIDE OF 3-5/8" STL. STUDS AT 16" O.C.
3-1/2" SOUND BATTS

4 PARTITION TYPE C
3" = 1'-0"

1 FLOOR PLAN
1/4" = 1'-0"

Door Schedule				
Mark	Width	Height	Thickness	Comments
101A	6' - 0"	7' - 0"	1 3/4"	
102A	3' - 0"	7' - 0"	1 3/4"	
104A	3' - 0"	7' - 0"	1 3/4"	
105A	3' - 0"	7' - 0"	1 3/4"	
106A	3' - 0"	7' - 0"	1 3/4"	
107A	3' - 0"	7' - 0"	1 3/4"	
108A	3' - 0"	7' - 0"	1 3/4"	
109A	3' - 0"	7' - 0"	1 3/4"	
110A	3' - 0"	7' - 0"	1 3/4"	
111A	3' - 0"	7' - 0"	1 3/4"	
112A	3' - 0"	7' - 0"	1 3/4"	
113A	3' - 0"	7' - 0"	1 3/4"	
114A	3' - 0"	7' - 0"	1 3/4"	
115A	3' - 0"	7' - 0"	1 3/4"	
116A	3' - 0"	7' - 0"	1 3/4"	
117A	3' - 0"	7' - 0"	1 3/4"	
118A	3' - 0"	7' - 0"	1 3/4"	
119A	3' - 0"	7' - 0"	1 3/4"	
120A	3' - 0"	7' - 0"	1 3/4"	
121A	3' - 0"	7' - 0"	1 3/4"	
122A	3' - 0"	7' - 0"	1 3/4"	
123A	3' - 0"	7' - 0"	1 3/4"	
124B	3' - 0"	7' - 0"	1 3/4"	
131A	3' - 0"	7' - 0"	1 3/4"	
132A	3' - 0"	7' - 0"	1 3/4"	
135A	3' - 0"	7' - 0"	1 3/4"	
E1	3' - 0"	7' - 0"	1 3/4"	
E2	3' - 0"	7' - 0"	1 3/4"	
E3	3' - 0"	7' - 0"	1 3/4"	
E4	3' - 0"	7' - 0"	1 3/4"	
E5	3' - 0"	7' - 0"	1 3/4"	
E6	3' - 0"	7' - 0"	1 3/4"	

NOTES:
1. ALL DOORS TO BE SOLID CORE WOOD (PAINTED).
2. ALL FRAMES TO BE HOLLOW METAL (PAINTED).

REV	DESCRIPTION	DATE

WEST KAUAI MEDICAL

KUKUʻULA
2829 ALA KALANIKAUMAKA ST
KOLOA, KAUAʻI, HAWAIʻI
TMK: (4) 2-6-015:010

A102

PERMIT SET: AUGUST 15, 2013

10/2/2013 7:07:24 AM